

ΕΦΗΜΕΡΙΣ ΤΗΣ ΚΥΒΕΡΝΗΣΕΩΣ

ΤΗΣ ΕΛΛΗΝΙΚΗΣ ΔΗΜΟΚΡΑΤΙΑΣ

ΤΕΥΧΟΣ ΤΕΤΑΡΤΟ **Αρ. Φύλλου 3**

14 Ιανουαρίου 2000

ΠΕΡΙΕΧΟΜΕΝΑ

ΑΠΟΦΑΣΕΙΣ

ΑΝΑΚΟΙΝΩΣΕΙΣ

ΑΠΟΦΑΣΕΙΣ

Αριθ. 1104960/11358/0010 (1)

Αναγκαστική απαλλοτρίωση ακινήτων για κατασκευή τμήματος της Εγνατίας Οδού Κουμαριά - Αγ. Αναστασία χ.θ. 14+500 - χ.θ. 19+500.

ΟΙ ΥΠΟΥΡΓΟΙ ΟΙΚΟΝΟΜΙΚΩΝ, ΠΕΡΙΒΑΛΛΟΝΤΟΣ, ΧΩΡΟΤΑΞΙΑΣ ΚΑΙ ΔΗΜΟΣΙΩΝ ΕΡΓΩΝ ΚΑΙ ΓΕΩΡΓΙΑΣ

Έχοντας υπόψη :

1. Τις διατάξεις του Ν.Δ/τος 797/1971 «περί αναγκαστικών απαλλοτριώσεων» σε συνδυασμό με τις διατάξεις του Β.Δ/τος 139/1971 «περί της αρμοδιότητος των νομαρχών προς κήρυξιν αναγκαστικών τινων απαλλοτριώσεων», όπως ισχύουν.

2. Τις διατάξεις του άρθρου 23 του από 25 Νοεμβρίου 1929 διατάγματος «περί κωδικοποιήσεως των περί κατασκευής και συντηρήσεως οδών κειμένων διατάξεων».

3. Τις διατάξεις του άρθρου 1 του Ν. 653/1977 «περί υποχρεώσεως των παροδίων ιδιοκτητών δια την διάνοιξη Εθνικών οδών κ.λ.π.», όπως συμπληρώθηκαν με τις παρ.9 και 10 του άρθρου 62 του Ν. 947/1979 και την παρ.4 του άρθρου 9 του Ν.960/1979, για την εκτέλεση των οποίων εκδόθηκε το Π.Δ. 929/1979 καθώς και τις διατάξεις της παρ. 14 του άρθρου 4 του κεφ.Β' του Ν.2052/1992.

4. Τις διατάξεις του άρθρου 34 του Ν. 2040/1992.

5. Την 67240/93/18-2-1994 κοινή υπουργική απόφαση των, σχετικά με την έγκριση των περιβαλλοντικών όρων.

6. Την 1107147/1239/0006Α/4-10-1996 (ΦΕΚ 922/7-10-1996 τ.Β'.) κοινή απόφαση του Πρωθυπουργού και του Υπουργού Οικονομικών, σχετικά με ανάθεση αρμοδιοτήτων στους Υφυπουργούς Οικονομικών.

7. Την 3396/03-11-1998 (ΦΕΚ 1165/τ.Β΄/09-11-1998) απόφαση του Πρωθυπουργού και Υπουργού Γεωργίας, σχετικά με ανάθεση αρμοδιοτήτων στους Υφυπουργούς Γεωργίας

8. Την υπ'αριθ. 2937/08-09-1999 έγκριση επέμβασης της Δ/νσης Δασών Ιωαννίνων, αποφασίζουμε:

Κηρύσσουμε την αναγκαστική απαλλοτρίωση, για λόγους δημόσιας ωφέλειας και ειδικότερα για την κατασκευή τμήματος της Εγνατίας Οδού Κουμαριά - Αγ. Αναστασία χ.θ. 14+500 - χ.θ. 19+500, έκτασης συνολικού εμβαδού 2.809 μ2 που βρίσκεται στο Νομό Ιωαννίνων και εικονίζεται με κλίμακα 1: 1.000 στο από Δεκεμβρίου 1997 και με αριθμό Κ1 κτηματολογικό διάγραμμα και στον αντίστοιχο κτηματολογικό πίνακα της Περιφέρειας Ηπείρου, τα οποία έχουν συντάξει οι Κ.Μιχαλόπουλος, Μ. Βλαχογιάννης και Ε. Κολλιντζά και έχει θεωρήσει ο Διευθυντής της Δ/νσης Απαλλοτριώσεων και Τοπογραφήσεων (Δ 12) του ΥΠ.ΠΕ.ΧΩ.Δ.Ε. Κ.Δεσύπρης, στις 9-6-98.

Στην έκταση που απαλλοτριώνεται προβάλλουν δικαιώματα κυριότητας οι: 1) Χρηστίδης Γεώργιος, 2) Χρηστίδης Ιωάννης κ.λ.π.

Η απαλλοτρίωση κηρύσσεται υπέρ του Δημοσίου και με δαπάνη: α) του Δημοσίου που θα αντιμετωπισθεί με δαπάνες του προγράμματος Δημοσίων Επενδύσεων για έργα οδοποιίας αρμοδιότητας Γενικής Γραμματείας Δημο-

σίων Έργων (αριθμός έργου 9771502 ΣΑΕ 071/2) και β) των παρόδιων ιδιοκτητών που ωφελούνται με τις προϋποθέσεις του νόμου, χαρακτηρίζεται δε ως κατεπείγουσα.

Η απόφαση αυτή να δημοσιευθεί στην Εφημερίδα της Κυβερνήσεως.

Αθήνα, 28 Δεκεμβρίου 1999

ΟΙ ΥΠΟΥΡΓΟΙ

ΥΦΥΠ. ΟΙΚΟΝΟΜΙΚΩΝ
Γ. ΔΡΥΣ

ΠΕΡΙΒΑΛΛΟΝΤΟΣ, ΧΩΡ/ΞΙΑΣ ΚΑΙ ΔΗΜΟΣΙΩΝ ΕΡΓΩΝ
ΚΩΝ. ΛΑΛΙΩΤΗΣ

ΥΦΥΠ. ΓΕΩΡΓΙΑΣ
ΠΑΡ. ΦΟΥΝΤΑΣ

Αριθ. 1110044/11341/0010 (2)

Αναγκαστική απαλλοτρίωση ακινήτων για την κατασκευή της νέας εθνικής οδού Χαλκηδόνας - Έδεσσας - Φλώρινας, τμήμα Παράκαμψη Αρχαιολογικού χώρου Πέλλας χ.θ. 5+291,94 έως χ.θ. 19+024,05.

ΟΙ ΥΠΟΥΡΓΟΙ
ΟΙΚΟΝΟΜΙΚΩΝ, ΚΑΙ ΠΕΡΙΒΑΛΛΟΝΤΟΣ, ΧΩΡΟΤΑΞΙΑΣ ΚΑΙ ΔΗΜΟΣΙΩΝ ΕΡΓΩΝ

Έχοντας υπόψη :

1. Τις διατάξεις του Ν.Δ/τος 797/1971 «περί αναγκαστικών απαλλοτριώσεων» σε συνδυασμό με τις διατάξεις του Β.Δ/τος 139/1971 «περί της αρμοδιότητος των νομαρχών προς κήρυξιν αναγκαστικών τίνων απαλλοτριώσεων», όπως ισχύουν.
2. Τις διατάξεις του άρθρου 23 του από 25 Νοεμβρίου 1929 διατάγματος «περί κωδικοποιήσεως των περί κατασκευής και συντηρήσεως οδών κειμένων διατάξεων».
3. Τις διατάξεις του άρθρου 1 του Ν. 653/1977 «περί υποχρεώσεως των παρόδιων ιδιοκτητών δια την διάνοιξη Εθνικών οδών κ.λ.π.», όπως συμπληρώθηκαν με τις παρ.9 και 10 του άρθρου 62 του Ν. 947/1979 και την παρ.4 του άρθρου 9 του Ν. 960/1979, για την εκτέλεση των οποίων εκδόθηκε το Π.Δ. 929/1979 καθώς και τις διατάξεις της παρ. 14 του άρθρου 4 του κεφ.Β΄ του Ν.2052/1992.
4. Τις διατάξεις του άρθρου 34 του Ν. 2040/1992.
5. Την Α.Π. οικ. 108068/5.6.1998 κοινή απόφαση των Υπουργών Περιβάλλοντος, Χωροταξίας και Δημοσίων Έργων, Γεωργίας και Πολιτισμού, σχετικά με την έγκριση των περιβαλλοντικών όρων.
6. Την 1107147/1239/0006Α/4.10.1996 (ΦΕΚ 922/7.10.1996 τ.Β΄), κοινή απόφαση του Πρωθυπουργού και του Υπουργού Οικονομικών, σχετικά με ανάθεση αρμοδιοτήτων στους Υφυπουργούς Οικονομικών, αποφασίζουμε:

Κηρύσσουμε την αναγκαστική απαλλοτρίωση ακινήτων, για λόγους δημόσιας ωφέλειας και ειδικότερα για την κατασκευή της νέας εθνικής οδού Χαλκηδόνας -Έδεσσας - Φλώρινας, τμήμα Παράκαμψη Αρχαιολογικού χώρου Πέλλας χ.θ. 5+291,94 έως χ.θ. 19+024,05, έκτασης συνολικού εμβαδού 618.784 μ2 που βρίσκεται στο νομό Πέλλας και εικονίζεται με κλίμακα 1:1.000 στα από 29-06-1998 και με αριθμούς πινακίδων 1, 2 και 3 κτηματολογικά διαγράμματα και στον αντίστοιχο κτηματολογικό πίνακα (σελίδες 40) της Διεύθυνσης Δημοσίων Έργων, Τμήμα Τοπογραφήσεων - Απαλλοτριώσεων της Γενικής Γραμματείας Περιφέρειας Κεντρικής Μακεδονίας, τα οποία έχει συντάξει ο Γ.Ακρίτας και έχει θεωρήσει ο «΄Διευθυντής της Διεύθυνσης (Δ12) Απαλλοτριώσεων και Τοπογραφήσεων του Υπουργείου Περιβάλλοντος, Χωροταξίας και Δημοσίων Έργων Κων. Δεσύπρης, στις 21-10-99.

Στην έκταση που απαλλοτριώνεται προβάλλουν δικαιώματα κυριότητας οι: 1) Ντίνας Χρήστος, 2) Γαζάκης Χρήστος κ.λ.π.

Στην έκταση που απαλλοτριώνεται δεν περιλαμβάνονται οι εκτάσεις εκείνες οι οποίες στα κτηματολογικά στοιχεία φέρονται ότι ανήκουν στο Δημόσιο.

Η απαλλοτρίωση κηρύσσεται υπέρ του Δημοσίου και με δαπάνη: α) του Δημοσίου που θα αντιμετωπισθεί με δαπάνες του προγράμματος Δημοσίων Επενδύσεων για έργα οδοποιΐας αρμοδιότητας Γενικής Γραμματείας Δημοσίων Έργων (αριθμός έργου 9908504, ΣΑΕ 008/2 τροπ. 2, 12/8/99 «Παράκαμψη Αρχαιολογικού Χώρου Πέλλας») και β) των παρόδιων ιδιοκτητών που ωφελούνται με τις προϋποθέσεις του νόμου, χαρακτηρίζεται δε ως κατεπείγουσα.

Η απόφαση αυτή να δημοσιευθεί στην Εφημερίδα της Κυβερνήσεως.

Αθήνα, 28 Δεκεμβρίου 1999

ΟΙ ΥΠΟΥΡΓΟΙ

ΥΦΥΠ. ΟΙΚΟΝΟΜΙΚΩΝ
Γ. ΔΡΥΣ

ΠΕΡΙΒΑΛΛΟΝΤΟΣ, ΧΩΡΟΤΑΞΙΑΣ ΚΑΙ ΔΗΜΟΣΙΩΝ ΕΡΓΩΝ
ΚΩΝ. ΛΑΛΙΩΤΗΣ

Αριθ. 1115267/12041/0010 (3)

Αναγκαστική απαλλοτρίωση ακινήτων για την κατασκευή του Γ΄ τμήματος χ.θ.5+943,92 έως 8+250,87 της οδού Παράκαμψης Ναυπάκτου.

ΟΙ ΥΠΟΥΡΓΟΙ
ΟΙΚΟΝΟΜΙΚΩΝ, ΠΕΡΙΒΑΛΛΟΝΤΟΣ, ΧΩΡΟΤΑΞΙΑΣ ΚΑΙ ΔΗΜΟΣΙΩΝ ΕΡΓΩΝ ΚΑΙ ΓΕΩΡΓΙΑΣ

Έχοντας υπόψη :

1. Τις διατάξεις του Ν.Δ/τος 797/1971 «περί αναγκαστικών απαλλοτριώσεων» σε συνδυασμό με τις διατάξεις του Β.Δ/τος 139/1971 «περί της αρμοδιότητος των νομαρχών προς κήρυξιν αναγκαστικών τίνων απαλλοτριώσεων», όπως ισχύουν.
2. Τις διατάξεις του άρθρου 23 του από 25 Νοεμβρίου 1929 διατάγματος «περί κωδικοποιήσεως των περί κατασκευής και συντηρήσεως οδών κειμένων διατάξεων».
3. Τις διατάξεις του άρθρου 1 του Ν.653/1977 «περί υποχρεώσεως των παρόδιων ιδιοκτητών δια την διάνοιξη Εθνικών οδών κ.λ.π.», όπως συμπληρώθηκαν με τις παρ.9 και 10 του άρθρου 62 του Ν.947/1979 και την παρ.4 του άρθρου 9 του Ν.960/1979, για την εκτέλεση των οποίων εκδόθηκε το Π.Δ. 929/1979.
4. Την Α.Π.40227/31.10.1996 κοινή απόφαση των Υπουργών Περιβάλλοντος, Χωροταξίας και Δημοσίων Έργων και Γεωργίας, σχετικά με την έγκριση των περιβαλλοντικών όρων.
5. Την 1107147/1239/0006Α/4-10-1996 (ΦΕΚ 922/7-10-1996 τ.Β΄.) κοινή απόφαση του Πρωθυπουργού και του Υπουργού Οικονομικών, σχετικά με ανάθεση αρμοδιοτήτων στους Υφυπουργούς Οικονομικών.
6. Την 3396/03-11-1998 (ΦΕΚ 1165/τ.Β/09-11-1998) απόφαση του Πρωθυπουργού και Υπουργού Γεωργίας, σχετικά με ανάθεση αρμοδιοτήτων στους Υφυπουργούς Γεωργίας.

7. Την αριθμ.2587/06-12-1999 απόφαση έγκρισης επέμβασης του Δ/ντή Δασών Αιτωλοακαρνανίας, αποφασίζουμε:

Κηρύσσουμε την αναγκαστική απαλλοτρίωση ακινήτων, για λόγους δημόσιας ωφέλειας και ειδικότερα για την κατασκευή του Γ΄ τμήματος χ.θ. 5+943,92 έως 8+250,87 της οδού Παράκαμψης Ναυπάκτου, έκτασης συνολικού εμβαδού 62.565 μ2 που βρίσκεται στο νομό Αιτωλοακαρνανίας και εικονίζεται με κλίμακα 1:500 στα από 30 Νοεμβρίου 1998 και με αριθμούς σχεδίων Σ1 και Σ2 κτηματολογικά διαγράμματα και στον αντίστοιχο με αριθμό τεύχους Τ1 κτηματολογικό πίνακα της Διεύθυνσης Δ 12 του Υπουργείου Περιβάλλοντος, Χωροταξίας και Δημοσίων Έργων, τα οποία έχουν συντάξει οι Τοπ.Μηχ. Ι. Ραγομάνοβιτς, Ελ. Σαρούλα - Δραγομάνοβιτς και Γ. Πανάγος και έχει θεωρήσει ο Διευθυντής της εν λόγω Διεύθυνσης του ΥΠ.ΠΕ.ΧΩ.Δ.Ε. Κ. Δεσύπρης, στις 8-2-1999.

Στην έκταση που απαλλοτριώνεται προβάλλουν δικαιώματα κυριότητας οι: 1) Βασιλοπούλου Γεωργία χήρα Θωμά, 2) Παπαναστασόπουλος Ιωάννης του Παντελή, κ.λ.π.

Στην έκταση που απαλλοτριώνεται δεν περιλαμβάνονται οι εκτάσεις εκείνες οι οποίες στα κτηματολογικά στοιχεία φέρονται ότι ανήκουν στο Δημόσιο.

Η απαλλοτρίωση κηρύσσεται υπέρ του Δημοσίου και με δαπάνη: α) του Δημοσίου που θα αντιμετωπισθεί με δαπάνες του προγράμματος Δημοσίων Επενδύσεων για έργα οδοποιίας αρμοδιότητας Γενικής Γραμματείας Δημοσίων Έργων (αριθμός έργου 9571014, ΣΑΕ 071) και β) των παρόδιων ιδιοκτητών που ωφελούνται με τις προϋποθέσεις του νόμου.

Η απόφαση αυτή να δημοσιευθεί στην Εφημερίδα της Κυβερνήσεως.

Αθήνα, 28 Δεκεμβρίου 1999

ΟΙ ΥΠΟΥΡΓΟΙ

ΥΦΥΠ. ΟΙΚΟΝΟΜΙΚΩΝ
Γ. ΔΡΥΣ

ΠΕΡΙΒΑΛΛΟΝΤΟΣ, ΧΩΡ/ΞΙΑΣ ΚΑΙ ΔΗΜΟΣΙΩΝ ΕΡΓΩΝ
ΚΩΝ. ΛΑΛΙΩΤΗΣ

ΥΦΥΠ. ΓΕΩΡΓΙΑΣ
ΠΑΡ. ΦΟΥΝΤΑΣ

Αριθ. 34962/7202 (4)

Αναστολή χορήγησης οικοδομικών αδειών και εκτέλεσης οικοδομικών εργασιών σε εκτός σχεδίου περιοχή του Δήμου Μαρκόπουλου Μεσογαίας (Ν.Αττικής)».

Ο ΥΠΟΥΡΓΟΣ
ΠΕΡΙΒΑΛΛΟΝΤΟΣ, ΧΩΡΟΤΑΞΙΑΣ ΚΑΙ ΔΗΜ. ΕΡΓΩΝ

Έχοντας υπόψη:

Ι. Τις διατάξεις του άρθρου 6 παρ.3 του Ν.2242/1994 «Πολεοδόμηση περιοχών δεύτερης κατοικίας σε Ζώνες Οικιστικού Ελέγχου κ.λπ.» (Α΄ 162).

2. Τις διατάξεις του άρθρου 29Α του Ν. 1558/1985 «Κυβέρνηση και Κυβερνητικά Όργανα» (Α΄ 137) που προστέθηκε με το άρθρο 27 του Ν. 2081/1992 (Α΄ 154) και αντικαταστάθηκε με την παραγ.2α του άρθρου 1 του Ν .2469/1997 (Α΄ 38).

3. Το 3572/23-12-1999 έγγραφο του Οργανισμού της Αθήνας.

4. Την 2/συν.48η/21-12-1999 γνωμοδότηση της Εκτελεστικής Επιτροπής του Οργανισμού Αθήνας.

5. Το γεγονός ότι από τις κανονιστικές διατάξεις αυτής της απόφασης δεν προκαλείται δαπάνη σε βάρος του κρατικού προϋπολογισμού και του οικείου Ο.Τ.Α., αποφασίζουμε:

1.- Αναστέλλονται για ένα ακόμη (1) έτος η χορήγηση οικοδομικών αδειών και η εκτέλεση οικοδομικών εργασιών σε εκτός σχεδίου περιοχή του Δήμου Μαρκόπουλου Μεσογαίας (Ν. Αττικής), στην οποία είχε επιβληθεί αναστολή με την 32610/7260/2.12.1998 απόφαση του Υπουργού Περιβάλλοντος Χωροταξίας και Δημοσίων Έργων (Δ΄ 1013), όπως η περιοχή φαίνεται περικλειόμενη με κόκκινη γραμμή,στο σχετικό πρωτότυπο διάγραμμα σε κλίμακα 1:10.000,που θεωρήθηκε από τον Προϊστάμενο της Διεύθυνσης Τοπογραφικών Εφαρμογών με την 34962/1999 πράξη του και που αντίτυπο του σε φωτοσμίκρυνση δημοσιεύεται με την παρούσα απόφαση.


2.- Η ισχύς της παρούσας απόφασης αρχίζει από την δημοσίευση της στην Εφημερίδα της Κυβερνήσεως.

Η απόφαση αυτή να δημοσιευθεί στην Εφημερίδα της Κυβερνήσεως.


Αθήνα, 30 Δεκεμβρίου 1999

Ο ΥΠΟΥΡΓΟΣ
ΚΩΣΤΑΣ ΛΑΛΙΩΤΗΣ

ΡΥΤΑΞΙΑΣ ΟΙΚΙΣΜΟΥ - ΠΕΡΙΒΑΛΛΟΝΤΟΣ ΤΟΠΟΓΡΑΦΙΚΟ ΔΙΑΓ

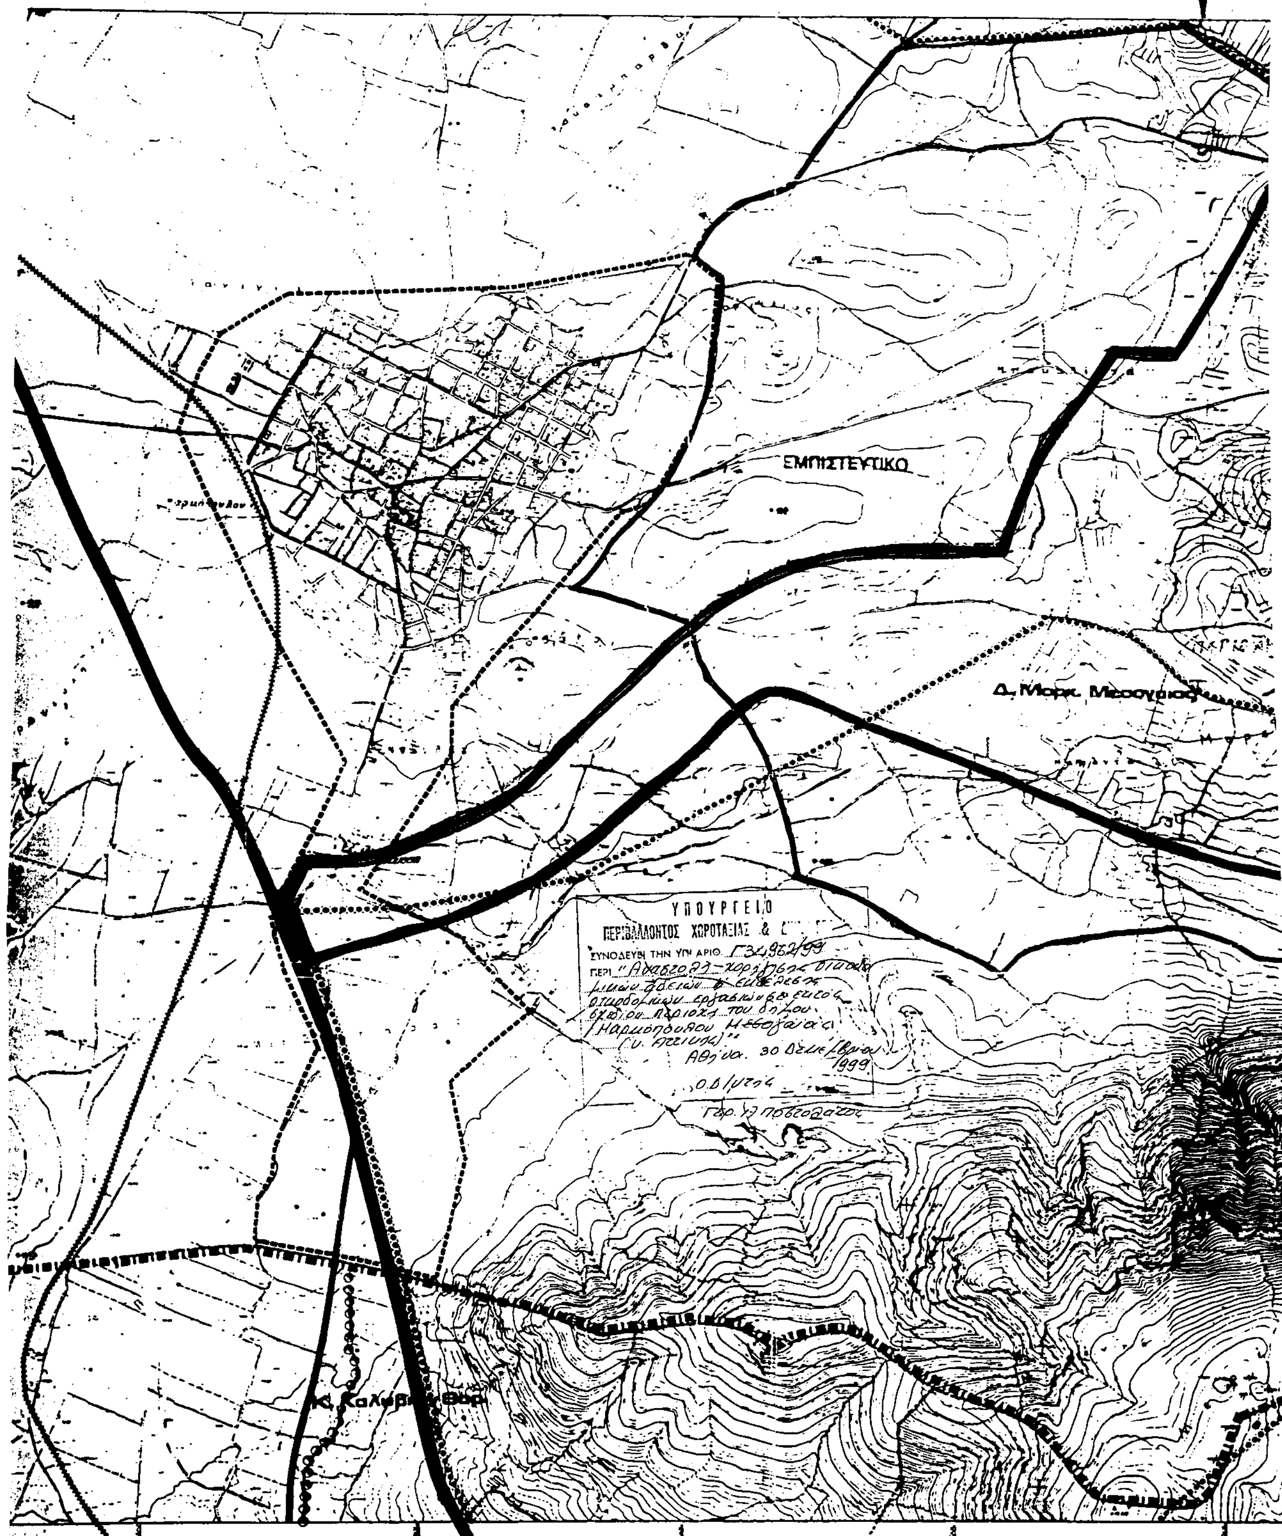

ΚΟ | ΔΙΑΓΡΑΜΜΑ — ΝΟΜΟΣ Αττικης

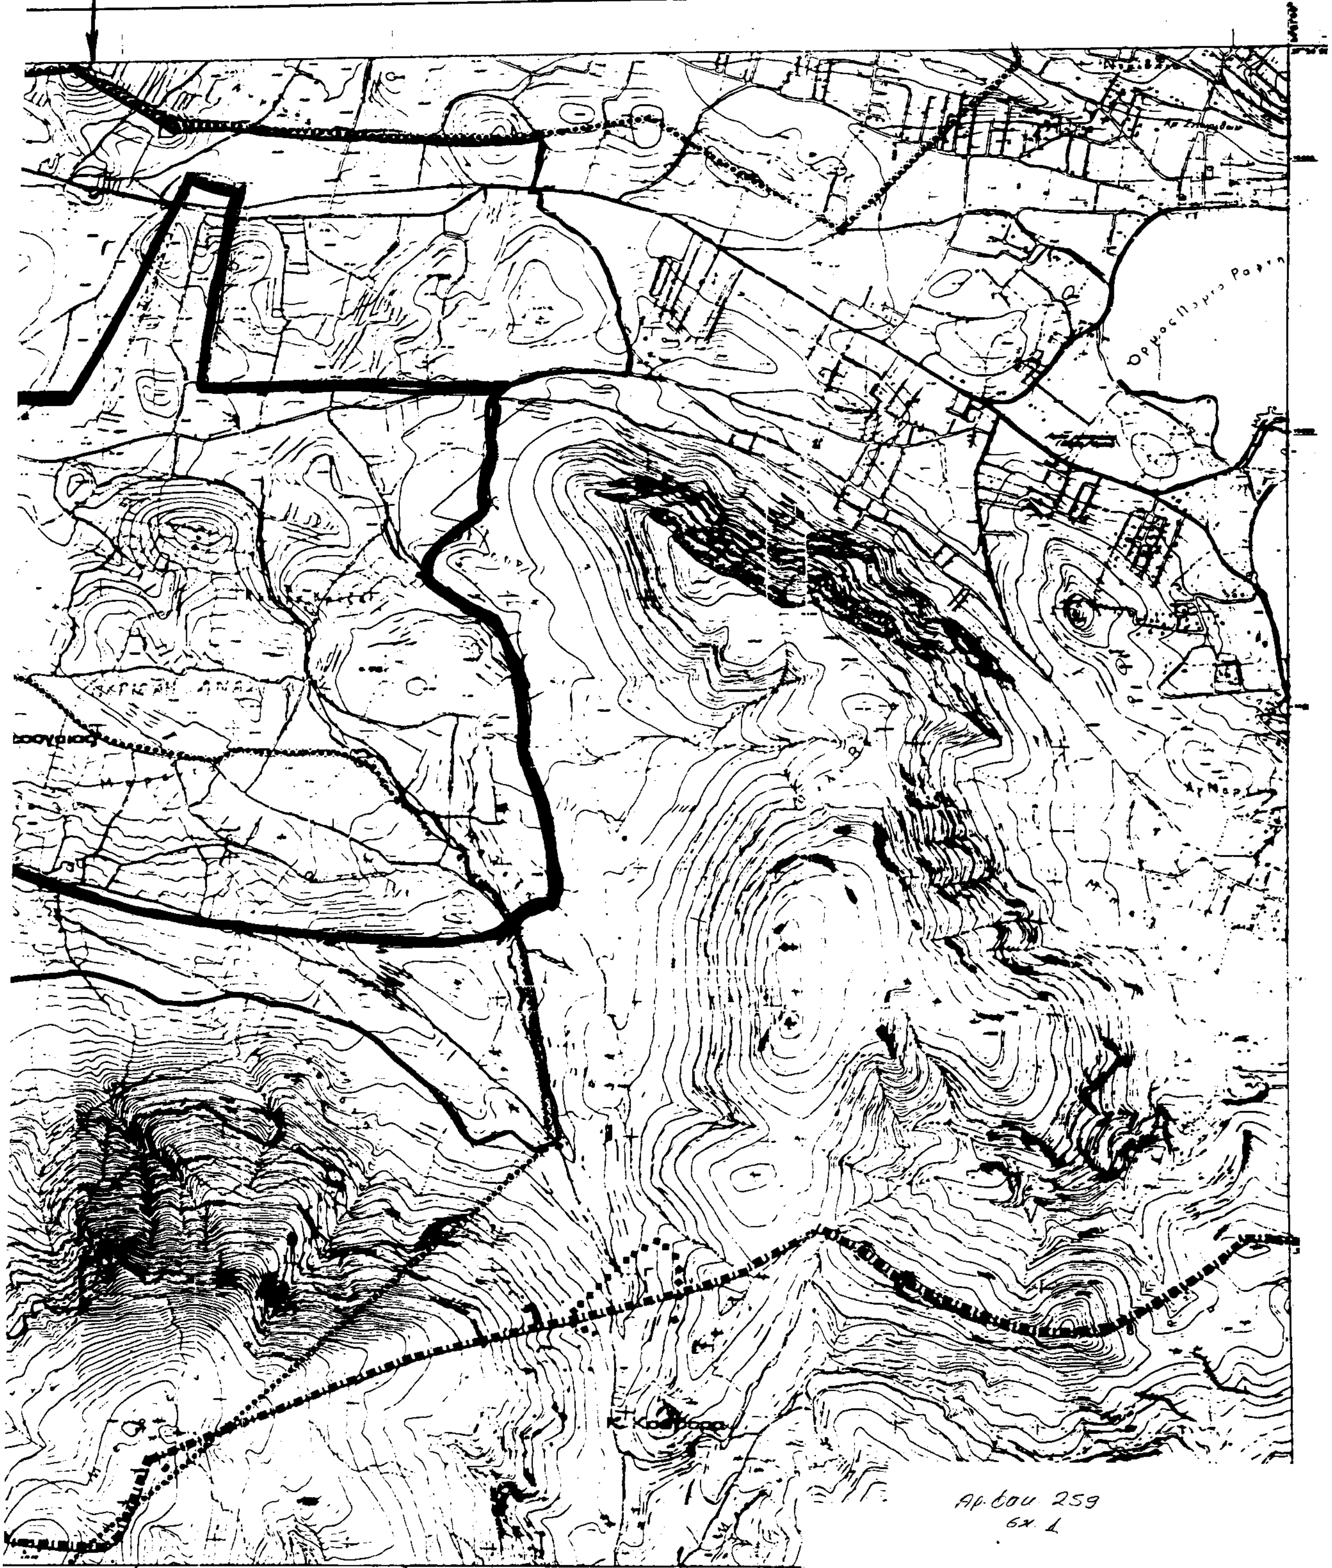

ΕΘΝΙΚΟ ΤΥΠΟΓΡΑΦΕΙΟ
Για τεχνικούς λόγους στο σχεδιάγραμμα έγινε σμίκρυνση κατά ποσοστό 36 %

ΚΛΙΜΑΚΑ 1:10.000

ΜΕ φ=37° 45' λ=+0° 15' ΑΠ ΑΘΗΝΩΝ

ΔΙΑΓΡΑΜΜΑ ΣΥΝΔΕΣΕΩΣ

6456.9	6457.9
6466.0	6467.0
6466.9	6467.9

Αριθ. 1971 (5)

Κήρυξη αναδασωτέας έκτασης Ε=1.087 τ.μ. στη θέση «Πολύκαρπο» Δημ. Διαμ. Υψηλάντη, Δήμου Αλιάρτου Ν. Βοιωτίας.

Ο ΓΕΝΙΚΟΣ ΓΡΑΜΜΑΤΕΑΣ
ΠΕΡΙΦΕΡΕΙΑΣ ΣΤΕΡΕΑΣ ΕΛΛΑΔΑΣ

Έχοντας υπόψη:

1. Τις διατάξεις του άρθρου 117 παρ. 3 του Συντάγματος της Χώρας, την αριθμ. 38 παρ. 1 και 41 παρ. 1 του Ν. 998/79 ως και του άρθρου 12 παρ. 2 του Ν. 2040/92 «Ρύθμιση θεμάτων αρμοδιότητας Υπ. Γεωργίας κ.λπ.».

2. Τις αριθμ. α) 160417/1180/8.7.80 και β) 182447/3049/24.9.80 διαταγές του Υπ. Γεωργίας.

3. Τις δ/ξεις του Ν. 2503/97 και την υπ' αριθμ. 6747/29.9.97 απόφαση Γεν. Γραμ. Περιφέρειας Στ. Ελλάδας περί αρμοδιοτήτων.

4. Την αριθμ. 4075/13.12.99 αναφορά πρόταση του Δασαρχείου Λιβαδειάς για κήρυξη ως αναδασωτέας δημόσιας δασικής έκτασης Ε=1.087 τ.μ. στη θέση «Πολύκαρπο» Δημ. Διαμ. Υψηλάντη Δήμου Αλιάρτου Ν. Βοιωτίας η οποία καλυπτόταν από δασική βλάστηση και εκσερθώθηκε από τον Δήμο Σοφάνη του Λουκά, αποφασίζουμε:

Κηρύσσουμε αναδασωτέα με σκοπό την διατήρηση του χαρακτήρα, την προστασία και την αποκατάσταση της δασικής βλάστησης, με φυσική ή τεχνική αναγέννηση, τη δημόσια δασική έκταση Ε=1.087 τ.μ. που βρίσκεται στη θέση «Πολύκαρπο»Δημ. Διαμ. Υψηλάντη, Δήμου Αλιάρτου Ν. Βοιωτίας και καταστράφηκε με εκχέρσωση από τον Δήμο Σοφάνη του Λουκά.

Η παραπάνω αναδασωτέα έκταση προσδιορίζεται από τα στοιχεία: 1 - 2 - 3 - 4 - 5 - 6 - 1 που βρίσκονται στο συνημμένο τοπογραφικό διάγραμμα με κλίμακα 1:750 που αποτελεί αναπόσπαστο μέρος της απόφασης αυτής, ορίζεται δε η έκταση:

Βόρεια: Με δημόσια δασική έκταση.

Νότια: Με δημ. χορτολιβαδική έκταση και πέραν αυτής δασικό δρόμο

Ανατολικά: Με δημόσια δασική έκταση.

Δυτικά: Με δημόσια δασική έκταση.

Η απόφαση αυτή να δημοσιευθεί στην Εφημερίδα της Κυβέρνησης.

Η απόφαση αυτή ισχύει από της κοινοποιήσεώς της αρμοδίως (άρθρο 41 Νόμου 998/79) και προ της δημοσιεύσεώς της στην Εφημερίδα της Κυβερνήσεως (άρθρ. 37 Ν. 3200/55).

Λιβαδειά, 15 Δεκεμβρίου 1999

Με εντολή Γενικού Γραμματέα Περιφέρειας
Ο Διευθυντής Δασών κ.α.α.
ΓΕΩΡΓΙΟΣ Ε. ΜΗΛΙΟΣ

ΕΘΝΙΚΟ ΤΥΠΟΓΡΑΦΕΙΟ
Για τεχνικούς λόγους στο σχεδιάγραμμα έγινε σμίκρυνση κατά ποσοστό 56 %

Αριθ. 1849 (6)

Κήρυξη αναδασωτέας έκτασης Ε = 58,2 στρ. στη θέση «Σκόμπος - Διαβολόρεμα» Περιφ. Δήμου Διστόμου Ν. Βοιωτίας

Ο ΓΕΝΙΚΟΣ ΓΡΑΜΜΑΤΕΑΣ
ΠΕΡΙΦΕΡΕΙΑΣ ΣΤΕΡΕΑΣ ΕΛΛΑΔΑΣ

Έχοντας υπόψη:

1. Τις διατάξεις του άρθρου 117 παρ. 3 του Συντάγματος της Χώρας, την αριθμ. 38 παρ. 1 και 41 παρ. 1 του Ν. 998/79 ως και του άρθρου 12 παρ. 2 του Ν. 2040/92 «Ρύθμιση θεμάτων αρμοδιότητας Υπ. Γεωργίας κ.λπ.».

2. Τις αριθμ. α) 160417/1180/8.7.80 και β) 182447/3049/24.9.80 διαταγές του Υπ. Γεωργίας.

3. Τις δ/ξεις του Ν. 2503/97 και την υπ' αριθμ. 6747/29.9.97 απόφαση Γεν. Γραμ. Περιφέρειας Στ. Ελλάδας περί αρμοδιοτήτων.

4. Την αριθμ. 3230/16.11.99 αναφορά πρόταση του Δασαρχείου Λιβαδειάς για κήρυξη ως αναδασωτέας δημόσιας δασικής έκτασης Ε=58,2 στρ. στη θέση «Σκόμπος - Διαβολόρεμα» Περιφ. Δήμου Διστόμου Ν. Βοιωτίας η οποία καλυπτόταν από δασική βλάστηση και καταστράφηκε από πυρκαϊά στις 11 Οκτωβρίου 1999, αποφασίζουμε:

Κηρύσσουμε αναδασωτέα με σκοπό την διατήρηση του χαρακτήρα, την προστασία και την αποκατάσταση της δασικής βλάστησης, με φυσική ή τεχνική αναγέννηση, τη δημόσια δασική έκταση Ε=58,2 στρ. που βρίσκεται στη θέση «Σκόμπος - Διαβολόρεμα» Περιφ. Δήμου Διστόμου Ν. Βοιωτίας και καταστράφηκε από πυρκαϊά στις 11 Οκτωβρίου 1999.

Η παραπάνω αναδασωτέα έκταση προσδιορίζεται από τα στοιχεία: Α - Β - Γ - Δ - Ε - Ζ - Η - Θ - Ι - Κ - Λ - Μ που βρίσκονται στο συνημμένο τοπογραφικό διάγραμμα με κλίμακα 1:50.000 που αποτελεί αναπόσπαστο μέρος της απόφασης αυτής, ορίζεται δε η έκταση:

Βόρεια: Με χορτολιβαδική, έκταση.

Νότια: Με χορτολιβαδική έκταση και δενδροκαλλιέργειες.

Ανατολικά: Με χορτολιβαδική έκταση και δένδροκαλλιέργειες.


Δυτικά: Με χορτολιβαδική έκταση.


Η απόφαση αυτή να δημοσιευθεί στην Εφημερίδα της Κυβέρνησης.

Η απόφαση αυτή ισχύει από της κοινοποιήσεώς της αρμοδίως (άρθρο 41 Νόμου 998/79) και προ της δημοσιεύσεώς της στην Εφημερίδα της Κυβερνήσεως (άρθρ. 37 Ν. 3200/55).

Λιβαδειά, 23 Νοεμβρίου 1999
Με εντολή Γενικού Γραμματέα Περιφέρειας
Ο Διευθυντής Δασών κ.α.α.
ΓΕΩΡΓΙΟΣ Ε. ΜΗΛΙΟΣ

ΑΠΟΣΠΑΣΜΑ ΤΟΠΟΓΡΑΦΙΚΟΥ ΧΑΡΤΗ κλιμ. 1: 5.000 στον οποίο φαίνεται η Δημόσια Δασική Έκταση αείφυλλων πλατύφυλλων, που κάηκε στις 11 Οκτωβρίου 1999 στη Θέση "Σκόμπος - Διαβολόρεμα" περιφέρειας Δήμου Διστόμου Βοιωτίας

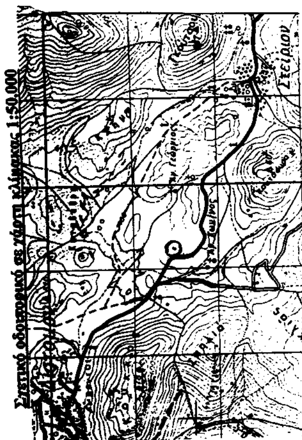

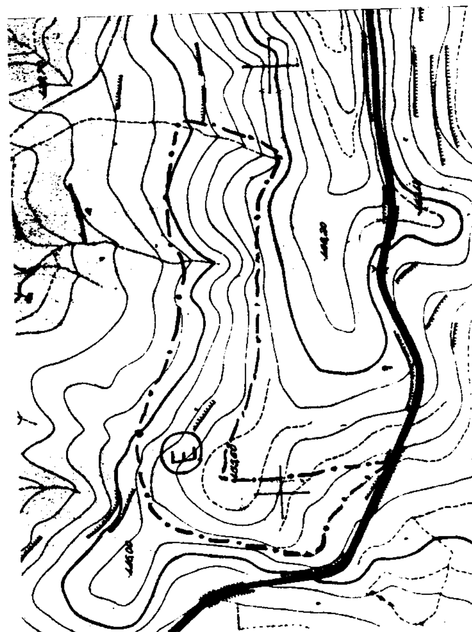

ΥΠΟΜΝΗΜΑ:
ΧΑΡΤΗΣ κλίμακας 1:5.000 Αριθ. Φύλλου 6304/8
- • - Όρια καμένης Δημόσιας Δασικής Έκτασης εμβαδού 58,2 στρεμ. (Ε = 58.200 μ2) που προτείνετε να κηρυχθεί Αναδασωτέα.

ΘΕΩΡΗΘΗΚΕ
Ανήκει στην υπ' αρ. 18υς/99
Απόφ. Δ/νσεως Δασών
Ν. Βοιωτίας
Λιβαδειά 23/11/1999
Εντολή Γεν. Γραμ.
Περ. Στερ. Ελλάδας
Ο Δ/ντής Δασών α/α
Μ.Sc. Γεώργιος Ε. Μήλιος
Δασολόγος Α.Π.Θ.

ΘΕΩΡΗΘΗΚΕ
Ανήκει στο υπ' αρίθ. 3230/99 εγγραφό μας
Λιβαδειά 16/11/1999
Ο Δασάρχης

Η Συντάκτρια

ΑΝΑΚΟΙΝΩΣΕΙΣ

(7)

Ειδοποίηση περί καταβολής αποζημίωσης για τη συντέλεση απαλλοτρίωσης ΠΡΟΣΚΥΡΟΥΜΕΝΟΥ τμήματος οικοπέδου στη Θεσσαλονίκη.

Α) Με την υπ' αριθμό 2637/1968 Πράξη τακτοποίησης και αναλογισμού αποζημίωσης της Διεύθυνσης Πολεοδομίας Θεσσαλονίκης, εγκριθείσης με την υπ' αριθμό 70903/ 1968 απόφαση του Νομάρχη Θεσσαλονίκης, η οποία ανασυντάχθηκε με την υπ' αριθμό 3714/1975 όμοια Πράξη τακτοποίησης και εγκρίθηκε με την υπ' αριθμό Τ Υ 31307/ 1975 απόφαση του Νομάρχη Θεσσαλονίκης, ΠΡΟΣΚΥΡΩΝΕΤΑΙ το τμήμα με τα στοιχεία 30-31-32-33-34-35-36-30, εμβαδού 120 τ.μ., στη παρακείμενη συνιδιοκτησία του Σωματείου με την επωνυμία «Οργάνωση Τυφλών Βορείου Ελλάδος Ο ΗΛΙΟΣ- Σχολή Τυφλών», των Γεωργίου Αμπατζή του Δημητρίου, Αίσωνος Χαρατσάρη του Νικολάου, Ευφροσύνης συζύγου Αίσωνος Χαρατσάρη, Ιόλης- Χαρίκλειας Χαρατσάρη του Αίσωνος και Άννας (συζύγου Νικολάου Χαρατσάρη (και άλλων συνοικοπεδούχων), η οποία στην άνω Πράξη και το συνόδευαν αυτή σχεδιάγραμμα φέρει τον αριθμό 6.

Το άνω προσκυρούμενο τμήμα ανήκε κατά ποσοστό πενήντα εκατοστών (50/100) εξ αδιαιρέτου στη συνιδιοκτησία του Αλέξανδρου Καμπίτογλου του Αντωνίου, η οποία στην ως άνω Πράξη και το συνόδευαν αυτή σχεδιάγραμμα φέρει τον αριθμό 2.

Β) Με την υπ' αριθμό 2130/ 1988 απόφαση του Εφετείου Θεσσαλονίκης, η οποία επικύρωσε την υπ' αριθμό 1738/1987 απόφαση του Πολυμελούς Πρωτοδικείου Θεσσαλονίκης, η οριστική τιμή μονάδος αποζημίωσης του ως άνω προσκυρούμενου τμήματος καθορίσθηκε στο ποσό των 46.667 δραχμών ανά τ.μ.

Γ) Με την υπ' αριθμό 188Ν/ 1989 απόφαση του Μονομελούς Πρωτοδικείου Θεσσαλονίκης ο Αλέξανδρος Καμπίτογλου του Αντωνίου αναγνωρίσθηκε δικαιούχος κατά ποσοστό πενήντα εκατοστών (50/100) της αποζημίωσης, που καθορίσθηκε οριστικά με την προμνησθείσα υπό αριθμό 2130/1988 απόφαση του Εφετείου Θεσσαλονίκης.-

Δ) Όπως προκύπτει από την υπ' αριθμό 15754/ 26.3.1998 πράξη του Συμβολαιογράφου Θεσσαλονίκης Ευάγγελου Δ. Βαντσίδη, προς πλήρη και ολοσχερή απόσβεση της κατά τα ως άνω προς καταβολή υποχρέωσης των κατέβαλαν στον δικαιούχο Αλέξανδρο Καμπίτογλου του Αντωνίου:

α) το Σωματείο με την επωνυμία «Οργάνωση Τυφλών Βορείου Ελλάδος Ο ΗΛΙΟΣ- Σχολή Τυφλών» το ποσό των εξακοσίων σαράντα επτά χιλιάδων εξακοσίων σαράντα πέντε (647.645) δραχμών, β) οι Αικατερίνη Λέτη του Αριστοτέλη και Αναστασία Λέτη του Αριστοτέλη (δικαιοπάροχοι του Γεωργίου Δημ. Αμπατζή) το ποσό των διακοσίων εξήντα χιλιάδων εννεακοσίων εξήντα δύο (260.962) δραχμών και γ) οι Αίσων Νικ.Χαρατσάρης, Ευφροσύνη σύζυγος Αίσωνος Χαρατσάρη, Ιόλη- Χαρίκλεια Χαρατσάρη του Αίσωνος και Άννα σύζυγος Νικολάου Χαρατσάρη το ποσό των τριακοσίων εννενήντα δύο χιλιάδων τριών (392.003) δραχμών.-

Σύμορωνα με το Νόμο γίνεται η παρούσα ειδοποίηση για να δημοσιευθεί στην Εφημερίδα της Κυβερνήσεως και να επέλθουν τα νόμιμα αποτελέσματα της.

(Αριθ. διπλ. είσπρ. ΔΟΥ Γεν. Εσόδων Θε/νίκης 0608037/5.1.2000)

Θεσσαλονίκη, 4 Ιανουαρίου 2000

Ο Πληρεξούσιος Δικηγόρος
ΝΙΚΟΣ. ΑΙΣ. ΧΑΡΑΤΣΑΡΗΣ

ΑΠΟ ΤΟ ΕΘΝΙΚΟ ΤΥΠΟΓΡΑΦΕΙΟ